


ORIENTACJA

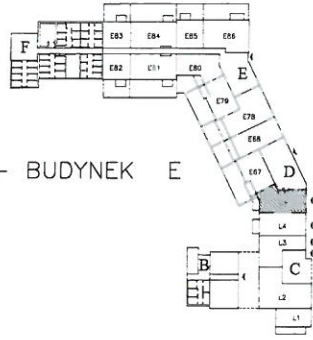

ETAP VI – BUDYNEK E

ul. CEDROWA 37

"WOLNE MIASTO" ZESPÓŁ BUDYNKÓW MIESZKALNYCH Z USŁUGAMI

GDAŃSK, UL. CEDROWA 37

TEMAT OPRACOWANIA

INWENTARYZACJA W ŚWIETLE TYNKÓW

NAZWA PIĘTRA

KONDYGNACJA 1

NR BUDOW. LOKALU UŻYTKOWEGO

ELU5

NR ADMINISTRACYJNY LOK. UŻYTK.

U5

DATA

06.2023


SKALA

1:100

POWIERZCHNIA UŻYTKOWA LOKALU

52,74 m<sup>2</sup>

NR KONDYGNACJI	NR BUD.	NR ADM.	POW. UŻYTK. LOKALU [m <sup>2</sup> ]	NAZWY POMIESZCZEŃ / POWIERZCHNI	POWIERZCHNIE UŻYTK. POMIESZCZEŃ [m <sup>2</sup> ]	POWIERZCHNIA UŻYTK. POMIESZCZEŃ POMOCNICZYCH [m <sup>2</sup> ]
1	ELU5	U5	52,74	POMIESZCZENIE UŻYTKOWE	52,74	

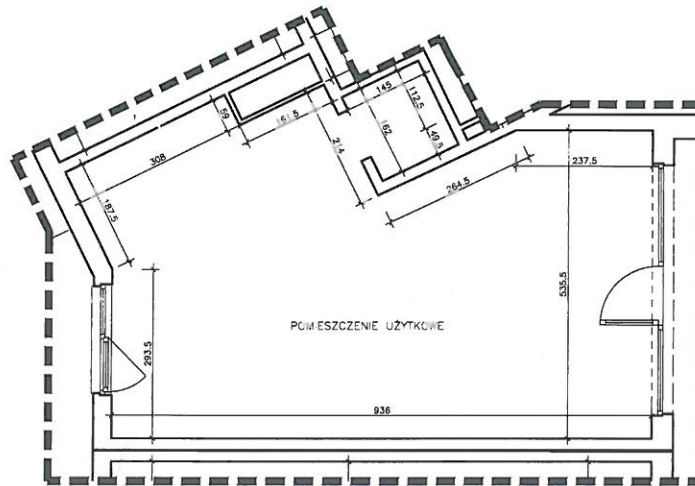

mgr inż. arch. Magdalena Maderska  
 Uprawnienia budowlane  
 w specjalności architektonicznej  
 do projektowania bez ograniczeń  
 NR PO/KK/246/2008

mgr inż. arch. Magdalena Aleksandra Maderska  
 uprawnienia budowlane w specjalności architektonicznej  
 do projektowania bez ograniczeń  
 PO/KK/246/2008